


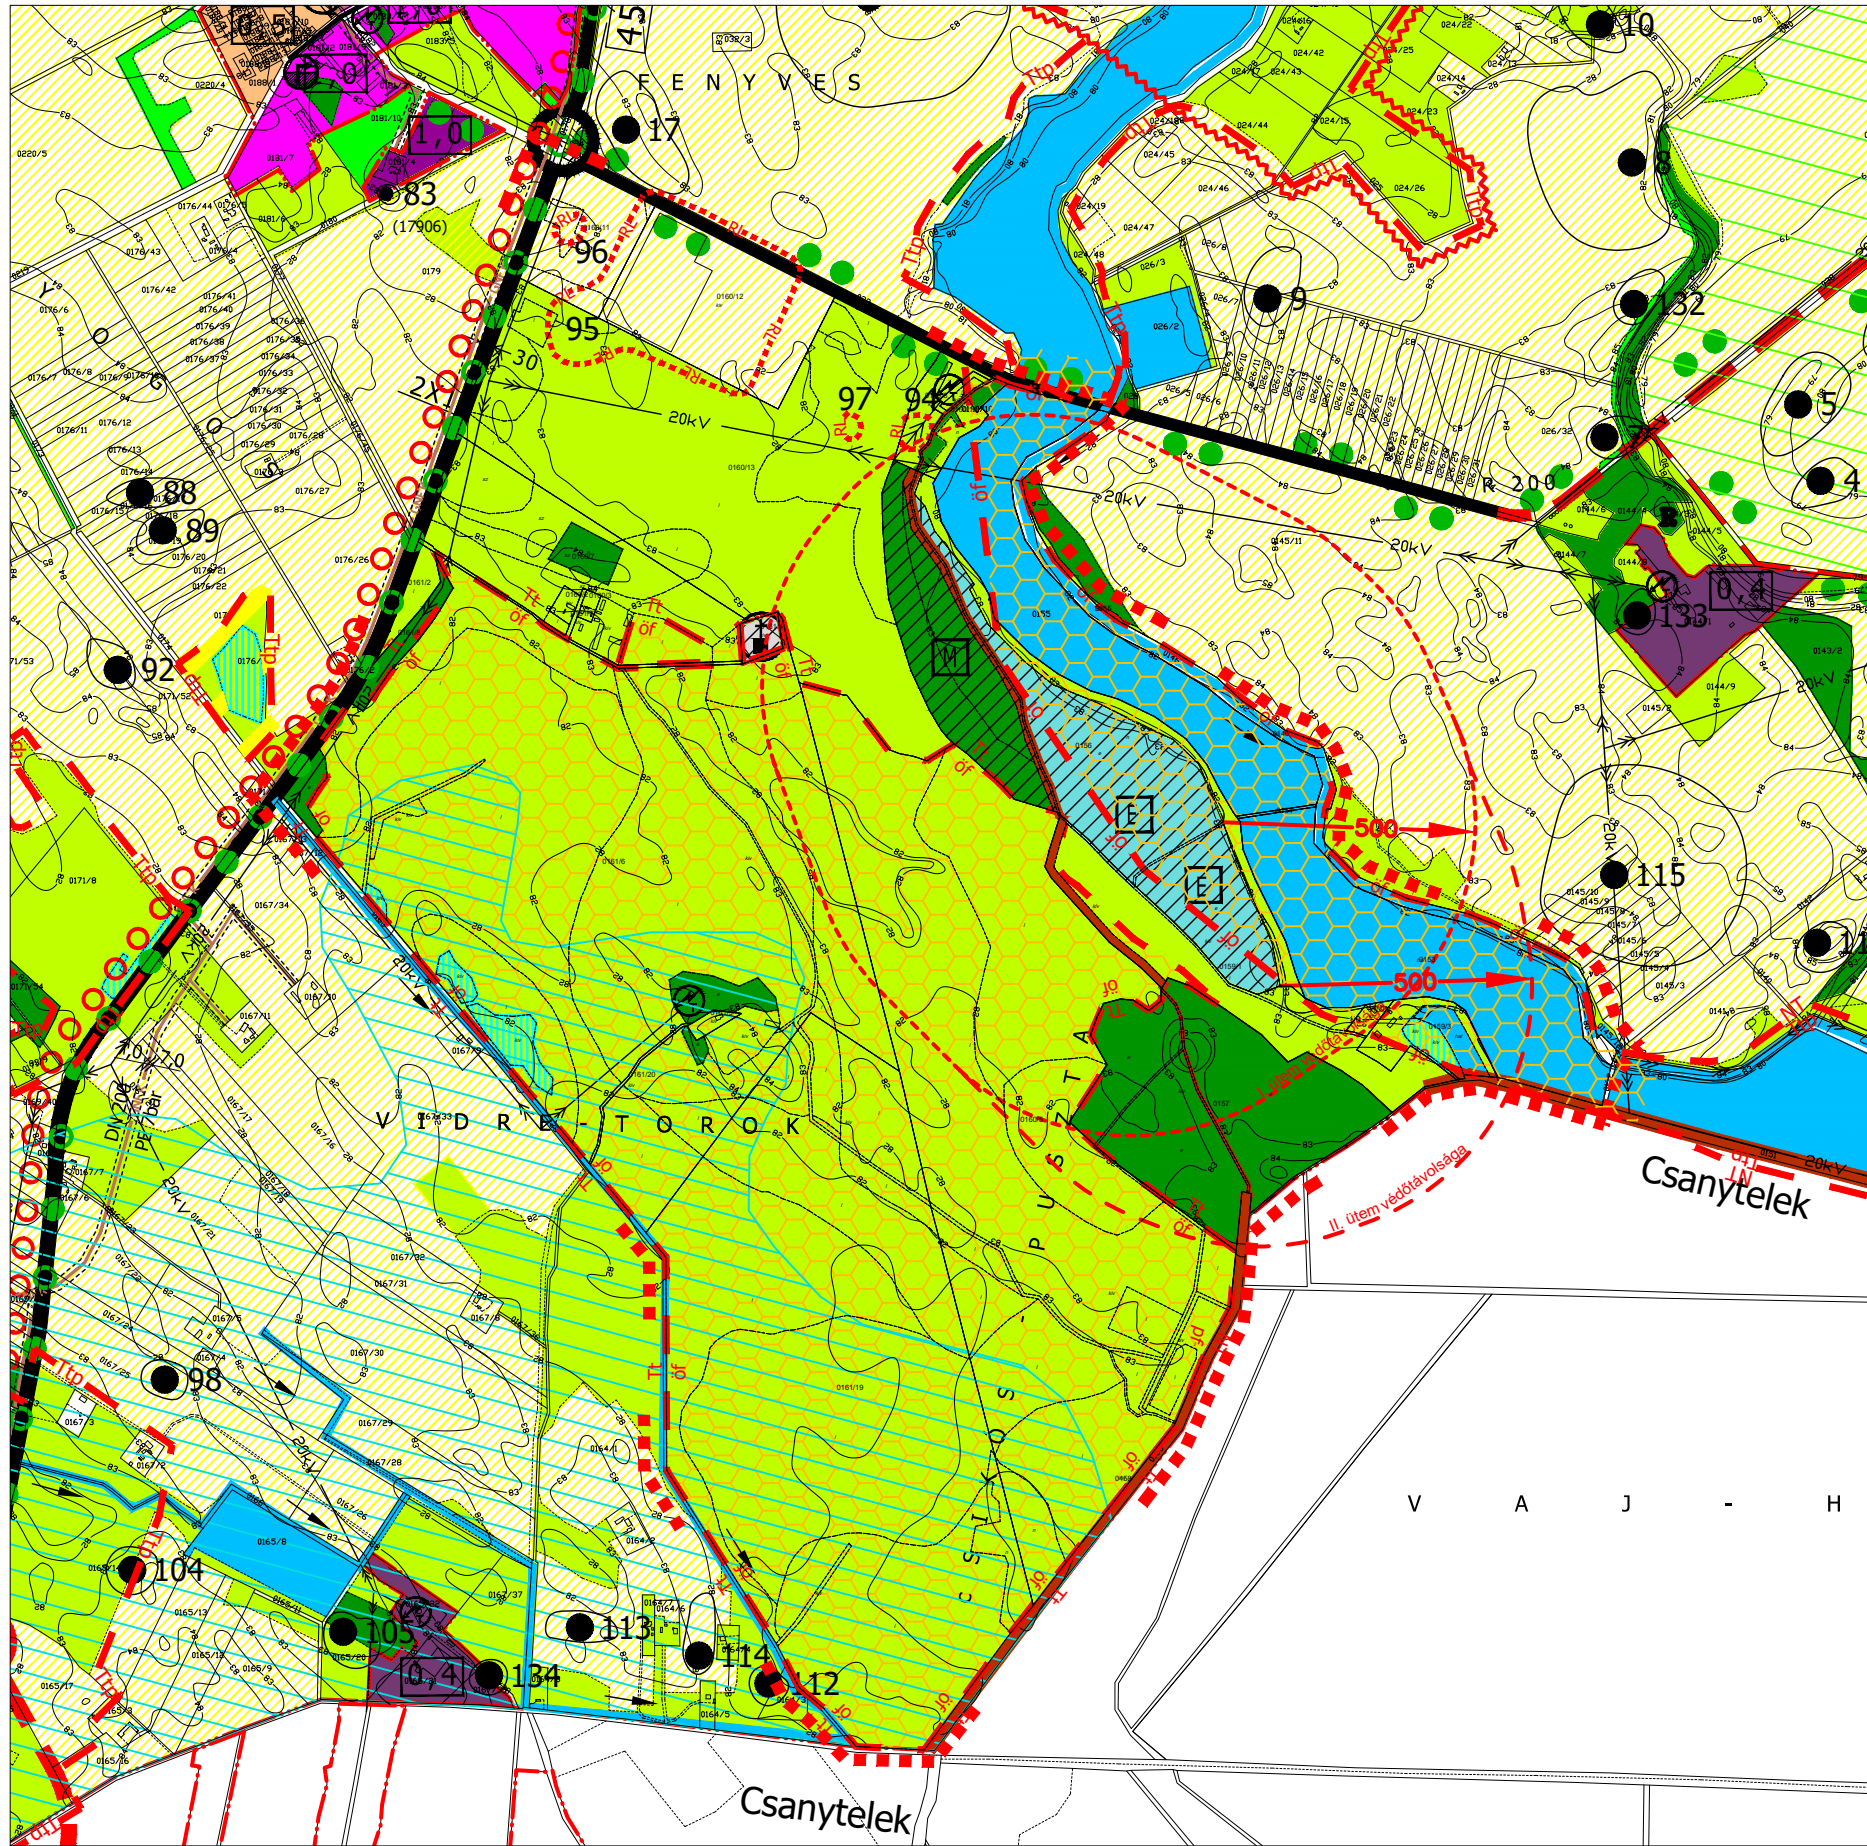

Jelmagyarázat

	Közigazgatási terület határa
	Beépítésreszánt terület határa
	Belterület határa
	Tervezési terület határa
	Környezetvédelmi védőtávolság méterben
	Falusias lakóterület
	Gazdasági kereskedelmi, Szolgáltató terület.
	Gazdasági ipari terület
	Különleges beépítésre szánt terület - kegyeleti park -
	Különleges beépítésre nem szánt terület - lőtér
	Mezőgazdasági terület - általános-
	Mezőgazdasági terület - kertes -
	Mezőgazdasági terület - gyeppel -
	Erdő - védelmi -
	Erdő - gazdasági -
	Időszakosan vízállásos terület
	Vízgazdálkodási terület
	- tó, csatorna, ártéri erdő, árvízvédelmi töltés -
	Tervezett területfelhasználás (szín kód)
	eredeti területfelhasználással (betű jel)
	Mezőgazdasági terület
	Erdőterület
	Megengedett legnagyobb szintterületsűrűség

Meglévő Tervezett

Táj-, természetvédelem, régészet, művi értékvédelem

			Régészeti lelőhely határa és száma
			Helyi értékvédelmi terület határa
			Nemzetipark területének határa
			Természeti terület határa
			Országos ökológiai hálózat övezete - összevont ökológia folyosó
			Potenciális természetiterület határa
			Javasolt tájfasítás
			Kiegészítendő fasor

Közlekedési területek jelölései

			Országos térségi jelentőségű mellékút
			Országos mellékút
			Helyi gyűjtőút
			Kerékpárút
			Kőút száma
			Építési szélesség
			Fontosabb közúti csomópont


Elektromos, hírközlő közművek jelölései

		20kV-os szabadvezeték	- védőtáv: 6-6 m
		220kV-os szabadvezeték	- védőtáv: 22-22 m
		Kisfeszültségű transzformátor állomás	
		Telefonközpont	
		Távközlő gerinc optikai kábel	
		Rádiótelefon átjátszó antennatorony	

Ivóvíz, szennyvíz, földgáz közművek jelölései


		Mol Rt. szállító gázvezeték (60bar)	- védőtáv: 14/28m - és bányüzemi kábel
		Nagy-középnomású gázvezeték (6-20bar)	- védőtáv: 7m -
		Gáz elosztóvezeték (3bar)	- védőtáv: 5m -
		Gázvezeték védőtávolsága m-ben	
		II. rendű árvízvédelmi töltés /önkormányzati kezelésű/	
		Belvíz által veszélyeztetett terület	
		Vízműkút	

Készült, az állami alapadatok felhasználásával, az adatszolgáltatás sorszáma: 1167

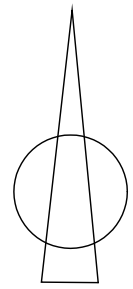

FELGYŐ

TELEPÜLÉSRENDEZÉSI TERVE

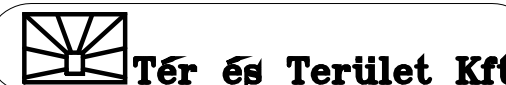

Rajz megnevezése:
KÜLTERÜLET - MÓDOSÍTOTT
TELEPÜLÉSSZERKEZETI TERV

Vezető tervező:
Torma Gyöngyi
TT-1/04-0135/2006
vezető tervező

Beosztott tervező
Benkő Lajos
Települmérnök

Méretarány:
1: 15 000

Egyeztetve:
Dátum:
2019. 08.
Rajzszaám:
T-1m