
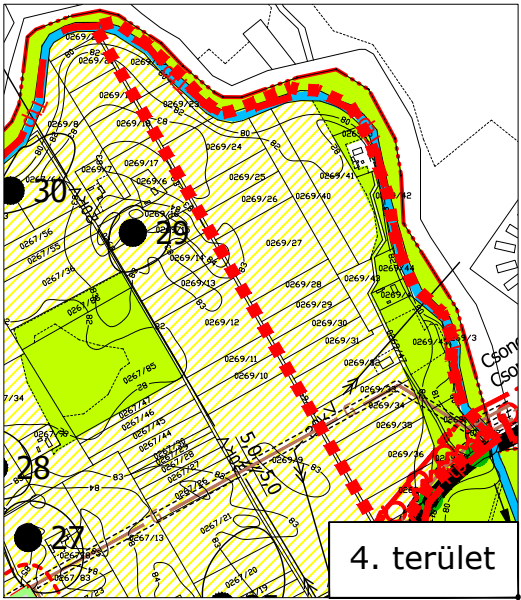


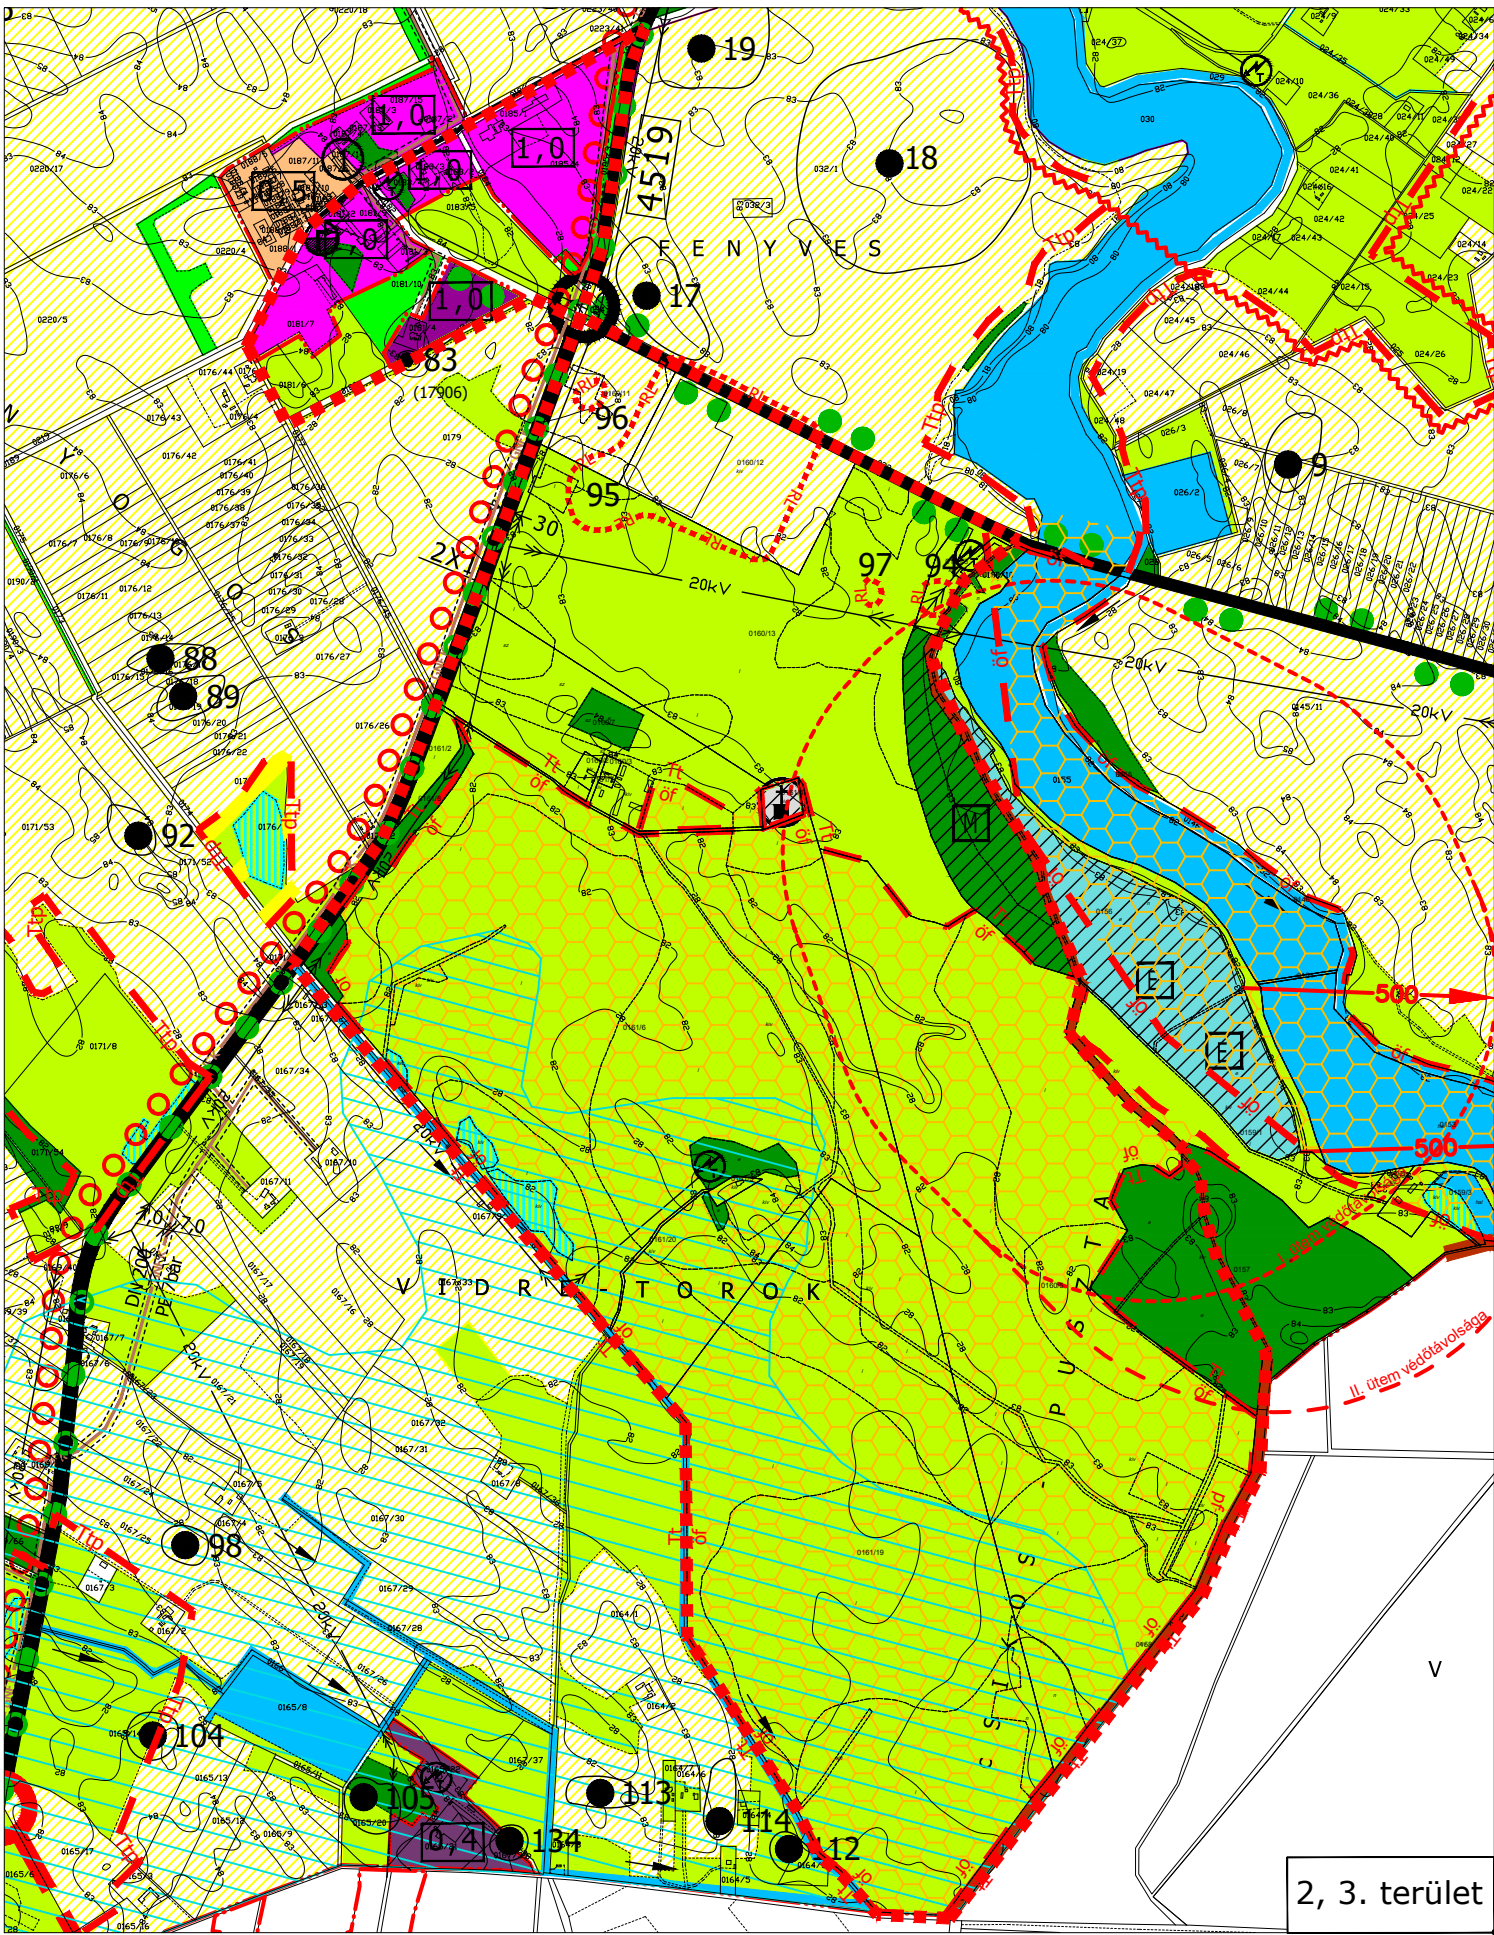

Jelmagyarázat

- | | |
|--|--|
| | Tervezési terület határa |
| | Közigazgatási terület határa |
| | Beépítésreszánt terület határa |
| | Belterület határa |
| | Kisvárosias lakóterület |
| | Településközponti vegyes terület |
| | Gazdasági kereskedelmi, Szolgáltató terület. |
| | Gazdasági ipari terület |
| | Mezőgazdasági terület - általános- |
| | Mezőgazdasági terület - kertes - |
| | Mezőgazdasági terület - gyep - |
| | Erdő - védelmi - |
| | Erdő - gazdasági - |
| | Időszakosan vízállásos terület |
| | Vízgazdálkodási terület - tő, csatorna, ártéri erdő, árvízvédelmi töltés - |
| | Különleges beépítésre nem szánt terület - lőtér |
| | Különleges beépítésre szánt terület - kegyeleti park - |
| | Tervezett területfelhasználás (szín kód) |
| | eredeti területfelhasználással (betű jel) |
| | Mezőgazdasági terület |
| | Különleges terület |
| | Megengedett legnagyobb szintterületsűrűség |

Környezetvédelmi jelölések

- | | |
|--|--|
| | Rekultiválandó terület |
| | Környezetvédelmi védőtávolság méterben |

Közlekedési területek jelölései

- | | | |
|--|--|---------------------------------------|
| | | Országos térségi jelentőségű mellékút |
| | | Országos mellékút |
| | | Helyi gyűjtőút |
| | | Kerékpárút |
| | | Közút száma |
| | | Építési szélesség |
| | | Fontosabb közúti csomópont |

Meglévő Tervezett

Táj-, természetvédelem, régészet, művi értékvédelem

- | | |
|--|---|
| | Régészeti lelőhely határa és száma |
| | Helyi értékvédelmi terület határa |
| | Nemzetipark területének határa |
| | Nemzetipark területének határa - tervezett |
| | Természeti terület határa |
| | Országos ökológiai hálózat övezete - összevont ökológia folyosó |
| | Potenciális természetiterület határa |
| | Javasolt tájfásítás |
| | Kiegészítendő fasor |

Elektromos, hírközlő közművek jelölései

- | | | |
|--|---------------------------------------|--------------------|
| | 20kV-os szabadvezeték | - védőtáv: 6-6 m |
| | 220kV-os szabadvezeték | - védőtáv: 22-22 m |
| | Kisfeszültségű transzformátor állomás | |
| | Távközlő gerinc optikai kábel | |
| | Rádiótelefon átvészó antennatorony | |



Ivóvíz, szennyvíz, földgáz közművek jelölései

- | | | |
|--|---|--|
| | Mol Rt. szállító gázvezeték (60bar) | - védőtáv: 14/28m - és bányüzemi kábel |
| | Nagy-középnomású gázvezeték (6-20bar) | - védőtáv: 7m - |
| | Gáz elosztóvezeték (3bar) | - védőtáv: 5m - |
| | Gázvezeték védőtávolsága m-ben | |
| | II. rendű árvízvédelmi töltés /önkormányzati kezelés/ | |
| | Belvíz által veszélyeztetett terület | |
| | Víznyelv | |

FELGYŐ

TELEPÜLÉSRENDEZÉSI TERVE

1 : 15000

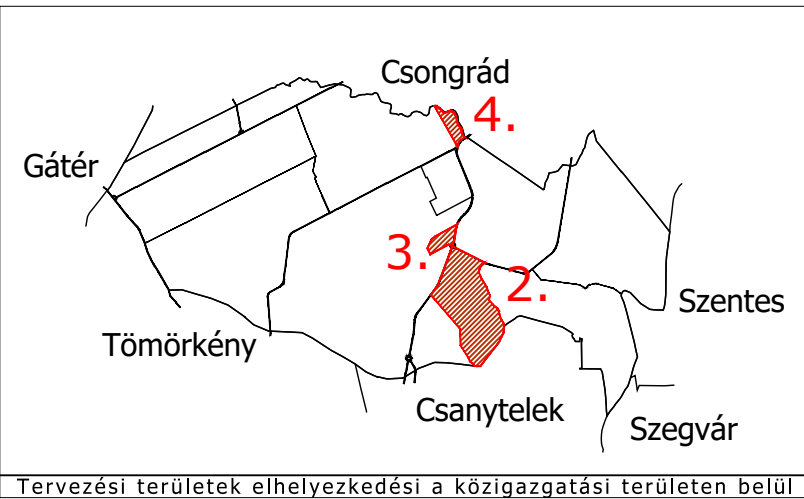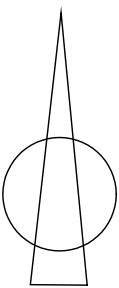

Tér és Terület Kft.
Gyula, Hajnal utca 25/2.

Munka megnevezése: FELGYŐ TELEPÜLÉSRENDEZÉSI TERV	
Rajz megnevezése: IGAZGATÁSI TERÜLET TELEPÜLÉSSZERKEZETI TERV - HATÁLYOS	
Vezető tervező: Torma Gyöngyi TT-1/04-0135/2006 vezető tervező	
CAD feldolgozás: Benkő Lajos települmérnök	
Rajz méretarány: 1: 15 000	Dátum: 2021.10.
	Rajzszám: T-1