
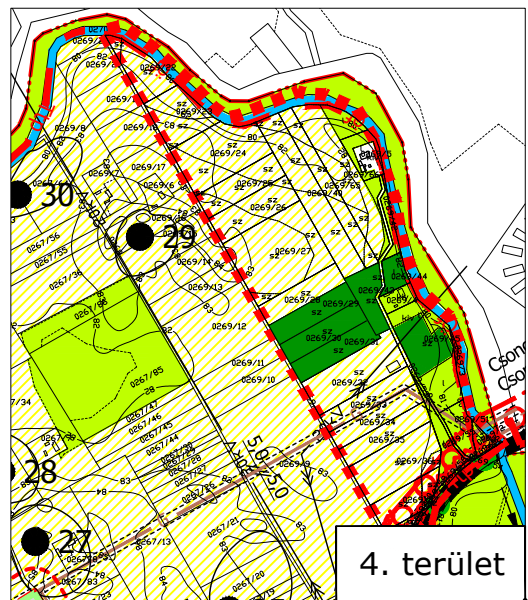


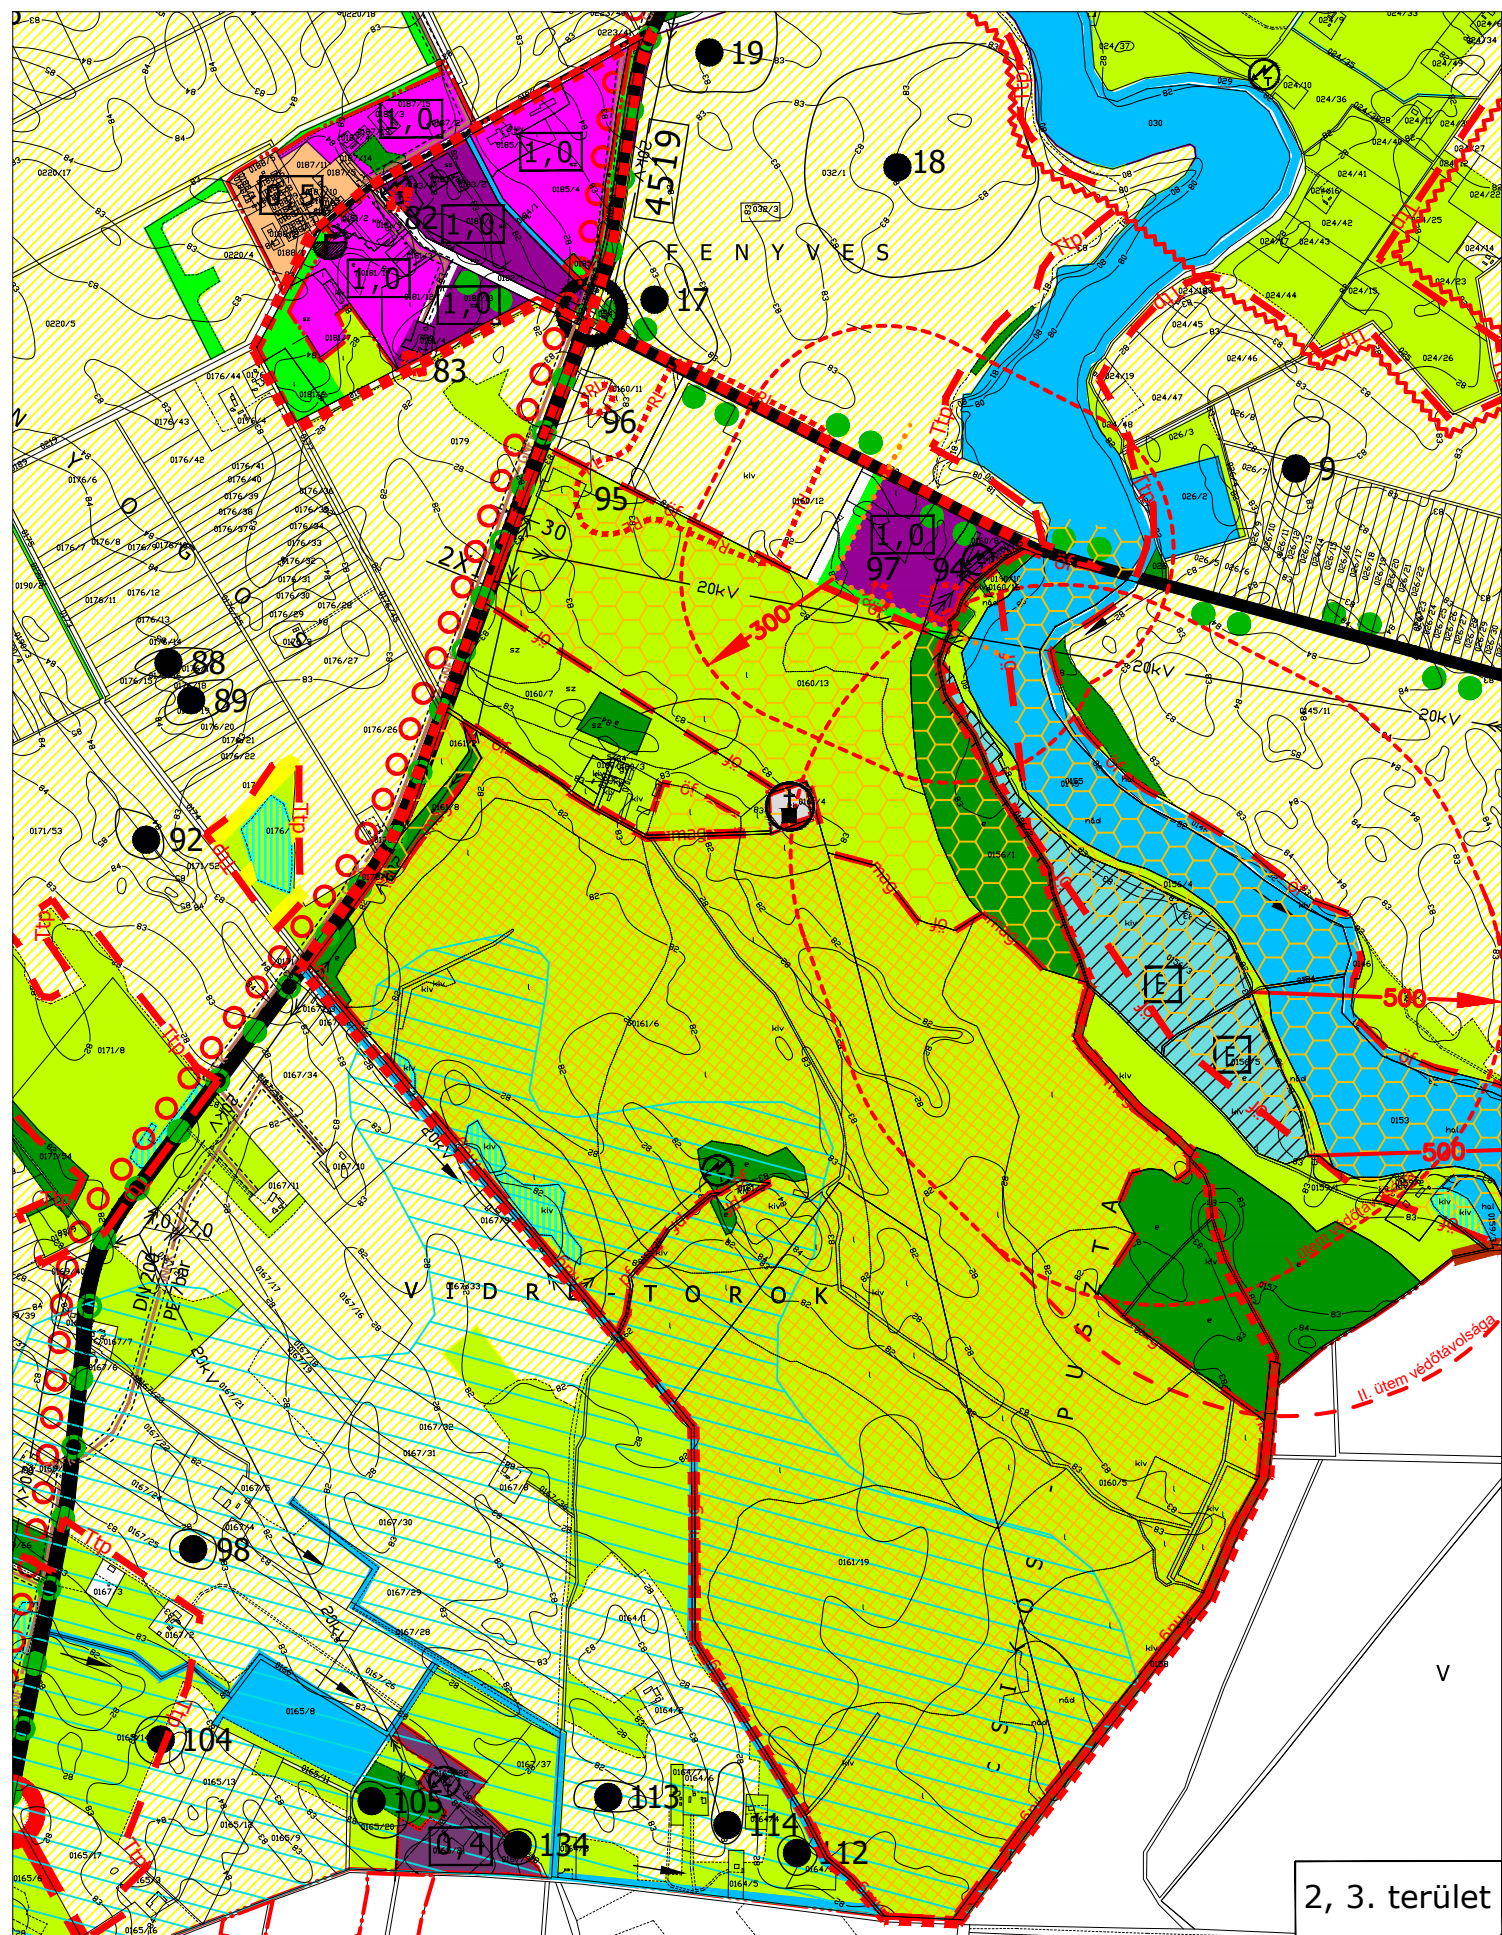

Jelmagyarázat

	Tervezési terület határa
	Közigazgatási terület határa
	Beépítésreszánt terület határa
	Belterület határa
	Kisvárosias lakóterület
	Településközponti vegyes terület
	Gazdasági kereskedelmi, Szolgáltató terület.
	Gazdasági ipari terület
	Mezőgazdasági terület - általános-
	Mezőgazdasági terület - kertes -
	Mezőgazdasági terület - gyp -
	Erdő - védelmi -
	Erdő - gazdasági -
	Időszakosan vízállásos terület
	Vízgazdálkodási terület
	- tó, csotorna, ártéri erdő, árvízvédelmi töltés -
	Különleges beépítésre nem szánt terület - lőtér
	Különleges beépítésre szánt terület - kegyeleti park -
	Tervezett területfelhasználás (szín kód)
	eredeti területfelhasználással (betű jel)
	Mezőgazdasági terület
	Különleges terület
	Megengedett legnagyobb szintterületsűrűség

Környezetvédelmi jelölések

	Rekultiválandó terület
	Környezetvédelmi védőtávolság méterben

Közeledési területek jelölései

		Országos térségi jelentőségű mellékút
		Országos mellékút
		Helyi gyűjtőút
		Kerékpárút
		Közút száma
		Építési szélesség
		Fontosabb közúti csomópont

Meglévő Tervezett

Táj-, természetvédelem, régészet, művi értékvédelem

	Régészeti lelőhely határa és száma
	Helyi értékvédelmi terület határa
	Nemzetipark területének határa
	Nemzetipark területének határa - tervezett
	Természeti terület határa
	Országos ökológiai hálózat övezete - összevont ökológia folyosó
	Nemzeti ökológiai hálózat övezete - puffer terület
	Nemzeti ökológiai hálózat övezete - magterület
	Potenciális természetiterület határa
	Javasolt tájfrásítás
	Kiegészítendő fasor

Elektromos, hírközlő közművek jelölései

	20kV-os szabadvezeték	- védőtáv: 6-6 m
	220kV-os szabadvezeték	- védőtáv: 22-22 m
	Kisfeszültségű transzformátor állomás	
	Távközlő gerinc optikai kábel	
	Rádiótelefon átvitelszóró antennatorony	


Ivóvíz, szennyvíz, földgáz közművek jelölései

	Mol Rt. szállító gázvezeték (60bar)	- védőtáv: 14/28m - és bányászati kábel
	Nagy-középnomású gázvezeték (6-20bar)	- védőtáv: 7m -
	Gáz elosztóvezeték (3bar)	- védőtáv: 5m -
	Gázvezeték védőtávolsága m-ben	
	II. rendű árvízvédelmi töltés /önkormányzati kezelésű/	
	Belvíz által veszélyeztetett terület	
	Víznyelők	

FELGYŐ


TELEPÜLÉSRENDEZÉSI TERVE

1 : 15000

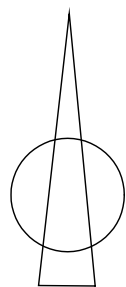

..... (.....) Képviselő-testületi határozat melléklete.

Horváth Lajos polgármester PH Dr. Faragó Péter jegyző

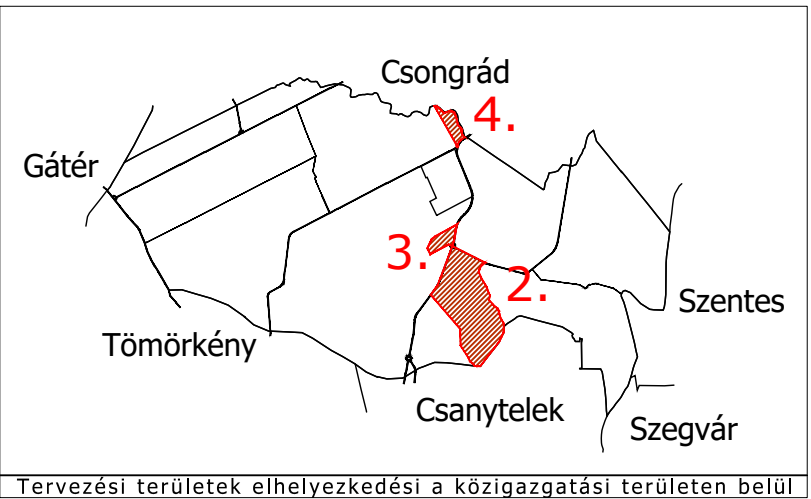

	Tör és Terület Kft. Gyula, Hajnal utca 25/2.
Munka megnevezése: FELGYŐ TELEPÜLÉSRENDEZÉSI TERV	
Rajz megnevezése: IGAZGATÁSI TERÜLET TELEPÜLÉSSZERKEZETI TERV - MÓDOSÍTOTT	
Vezető tervező: Torma Gyöngyi TT-1/04-0135/2006 vezető tervező	
CAD feldolgozás: Benkő Lajos településmérnök	
Rajz méretarány: 1: 15 000	Dátum: 2021.10.
	Rajzszerző: T-1m